




REGIONE CALABRIA ASP VIBO VALENTIA	
RILIEVO DIMENSIONALE DELL'OSPEDALE DI PIZZO <i>Via Nazionale</i>	
INDIVIDUAZIONE STANZE 1 E 2 DA DESTINARE ALL'USCA PIANTA PIANO PRIMO	
DATA 01/02/2021	SCALA 1:100

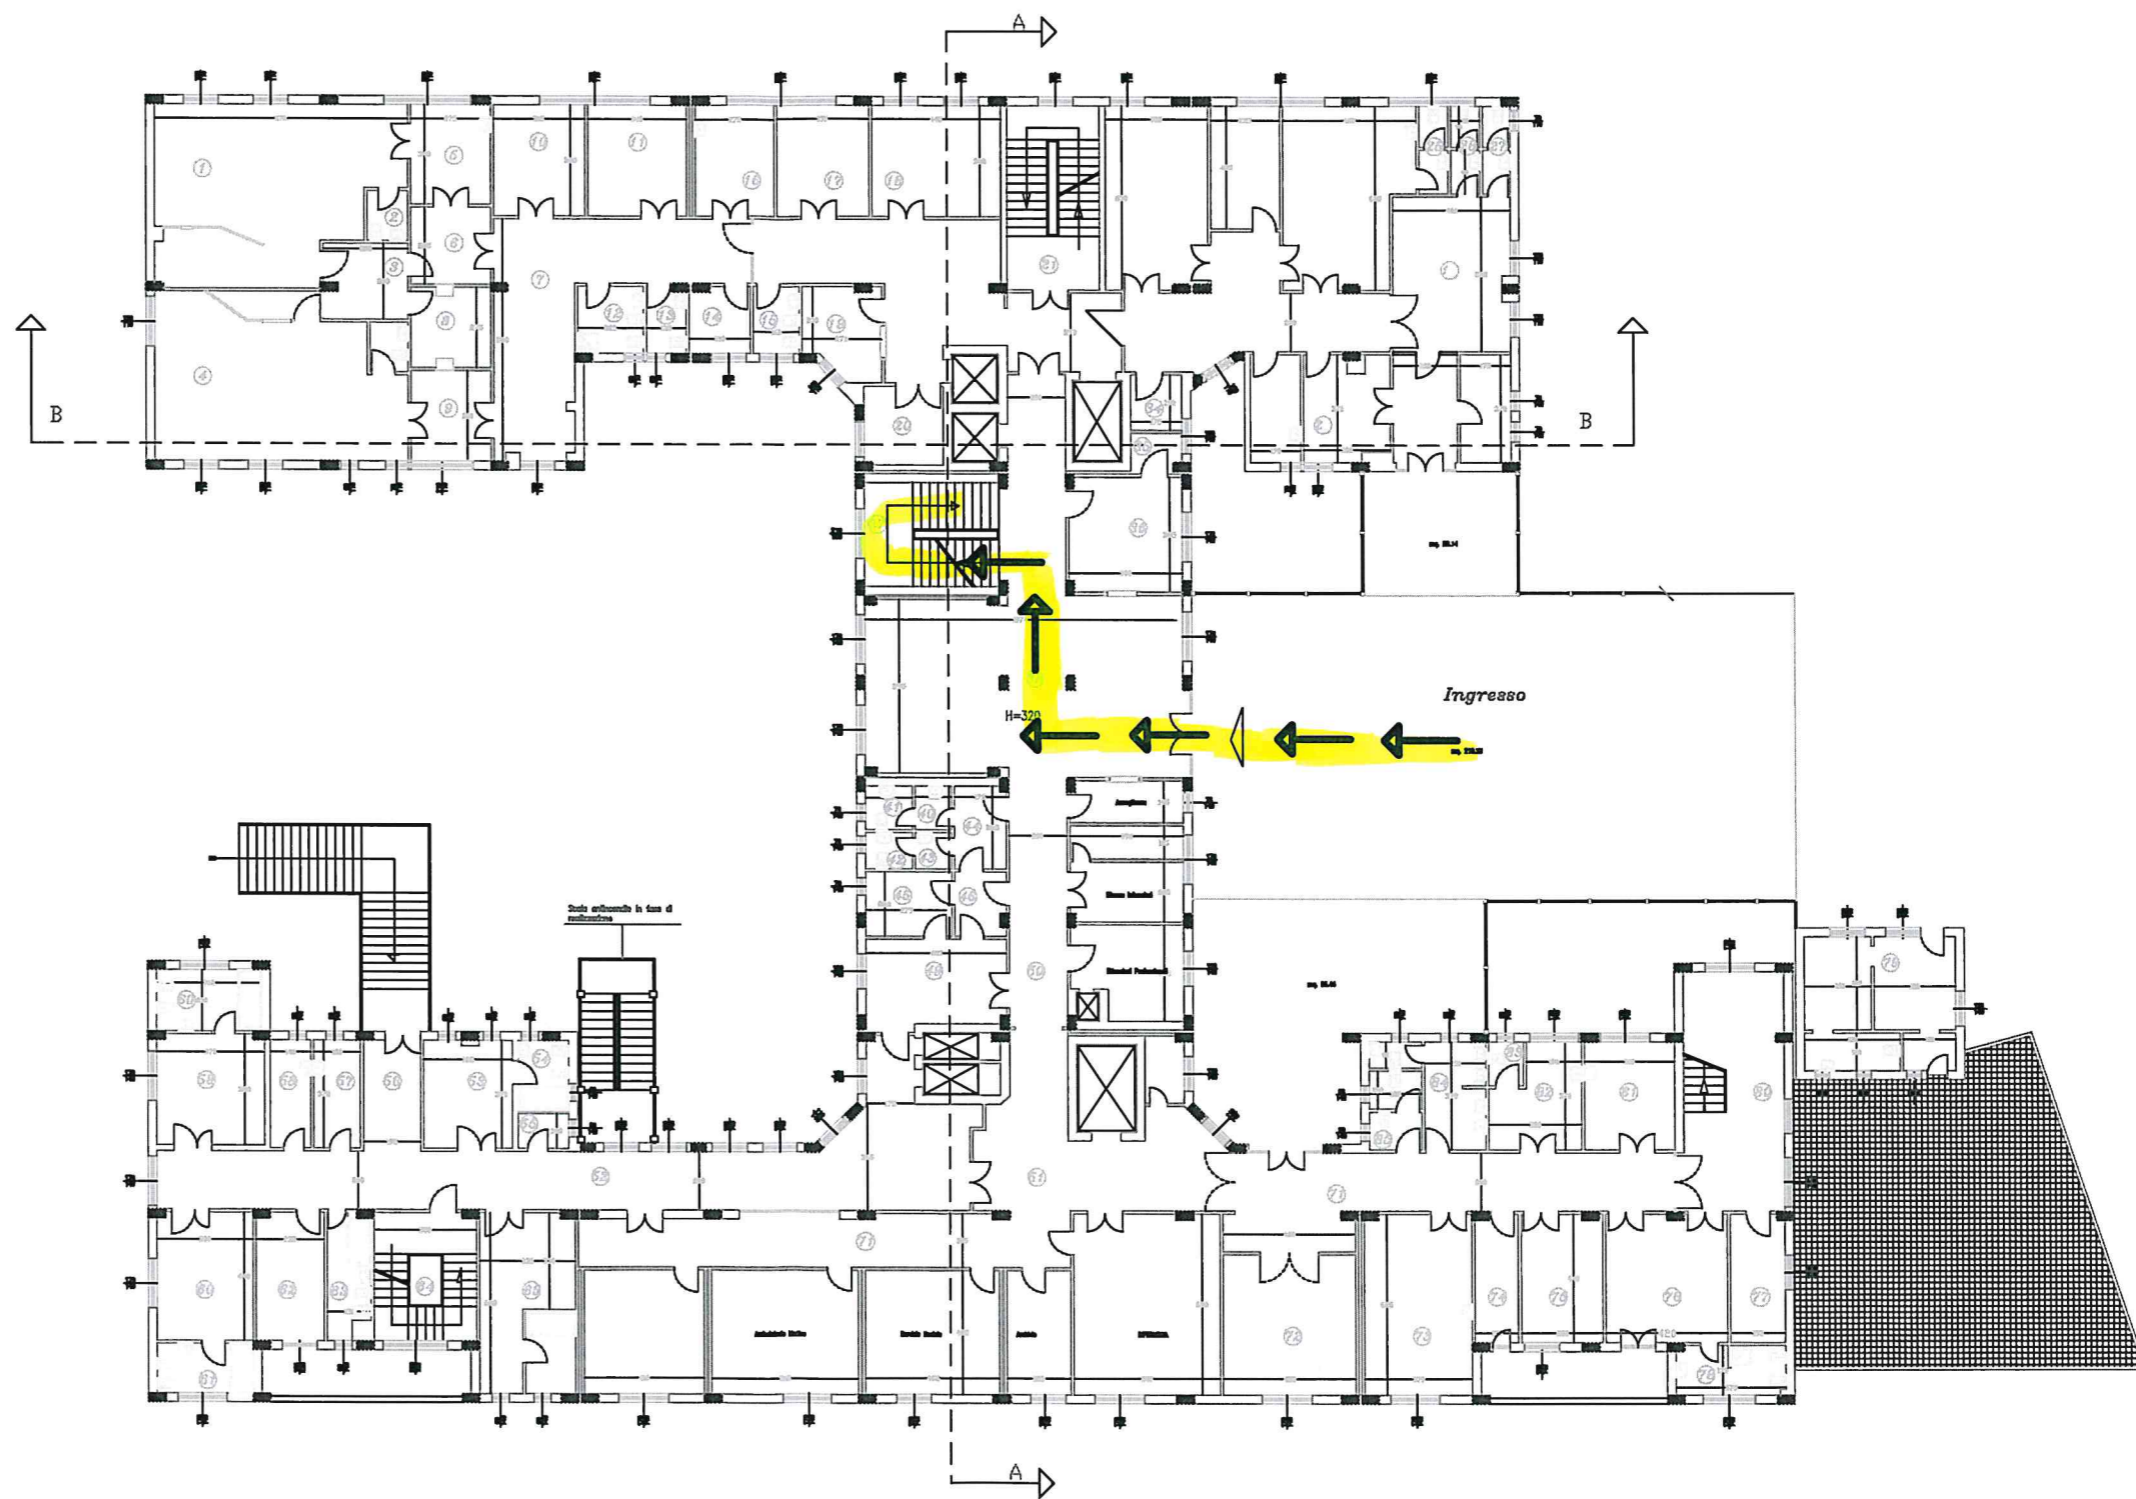

REGIONE CALABRIA A.S. n° 8 VIBO VALENTIA RILIEVI DIMENSIONALI E TEMATICI DELLE STRUTTURE EDILIZIE IN USO DA PARTE DELL'AS	
RILIEVO DIMENSIONALE DELL'OSPEDALE DI PIZZO Via Nazionale	
INDIVIDUAZIONE DESTINAZIONI D'USO Elaboreto n° <small>HOME FILE: 1P12_p2.DWG</small>	
SERVIZIO PREVENZIONE E PROTEZIONE	
DATA	SCALA 1:100

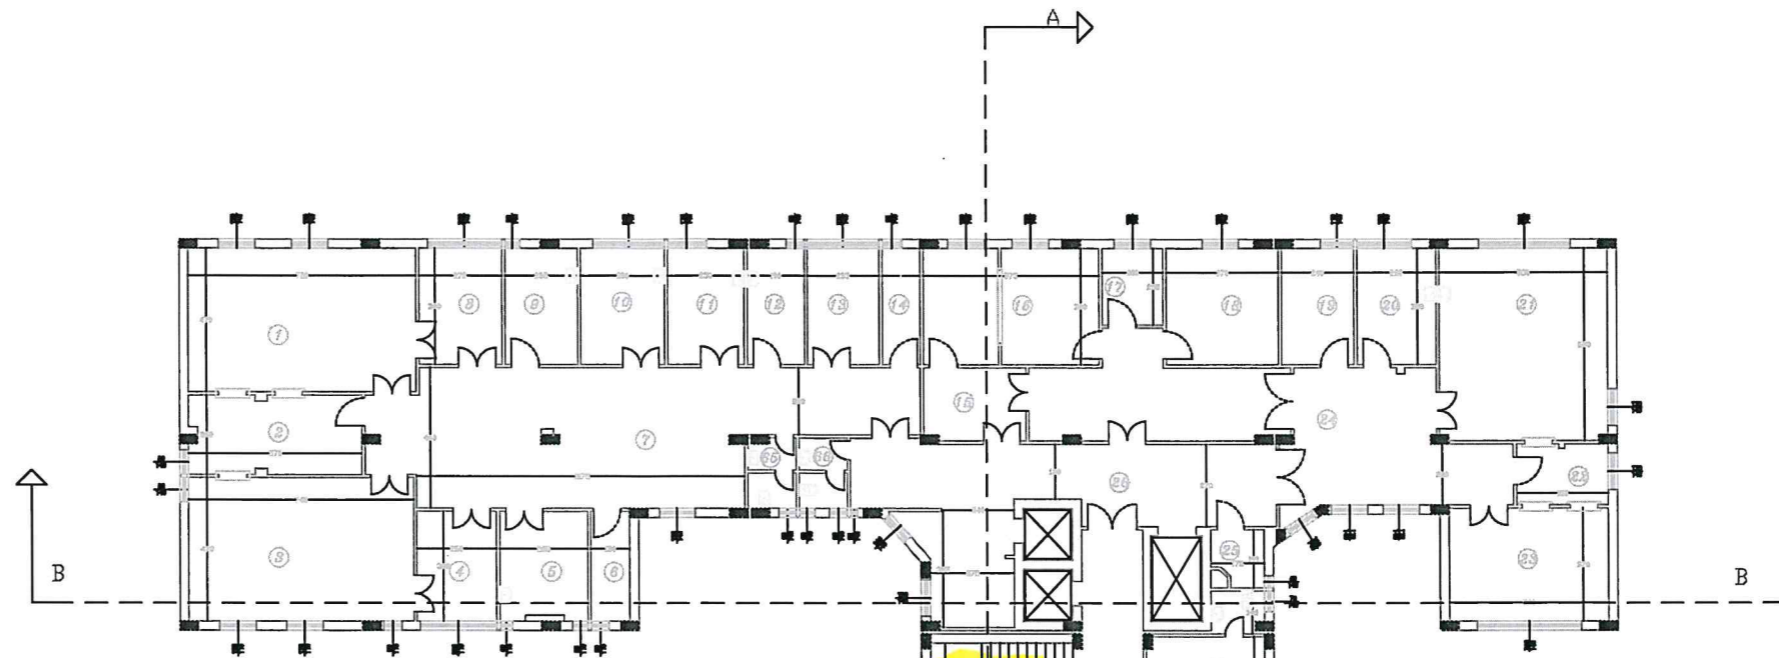

PIANTA PIANO SECONDO

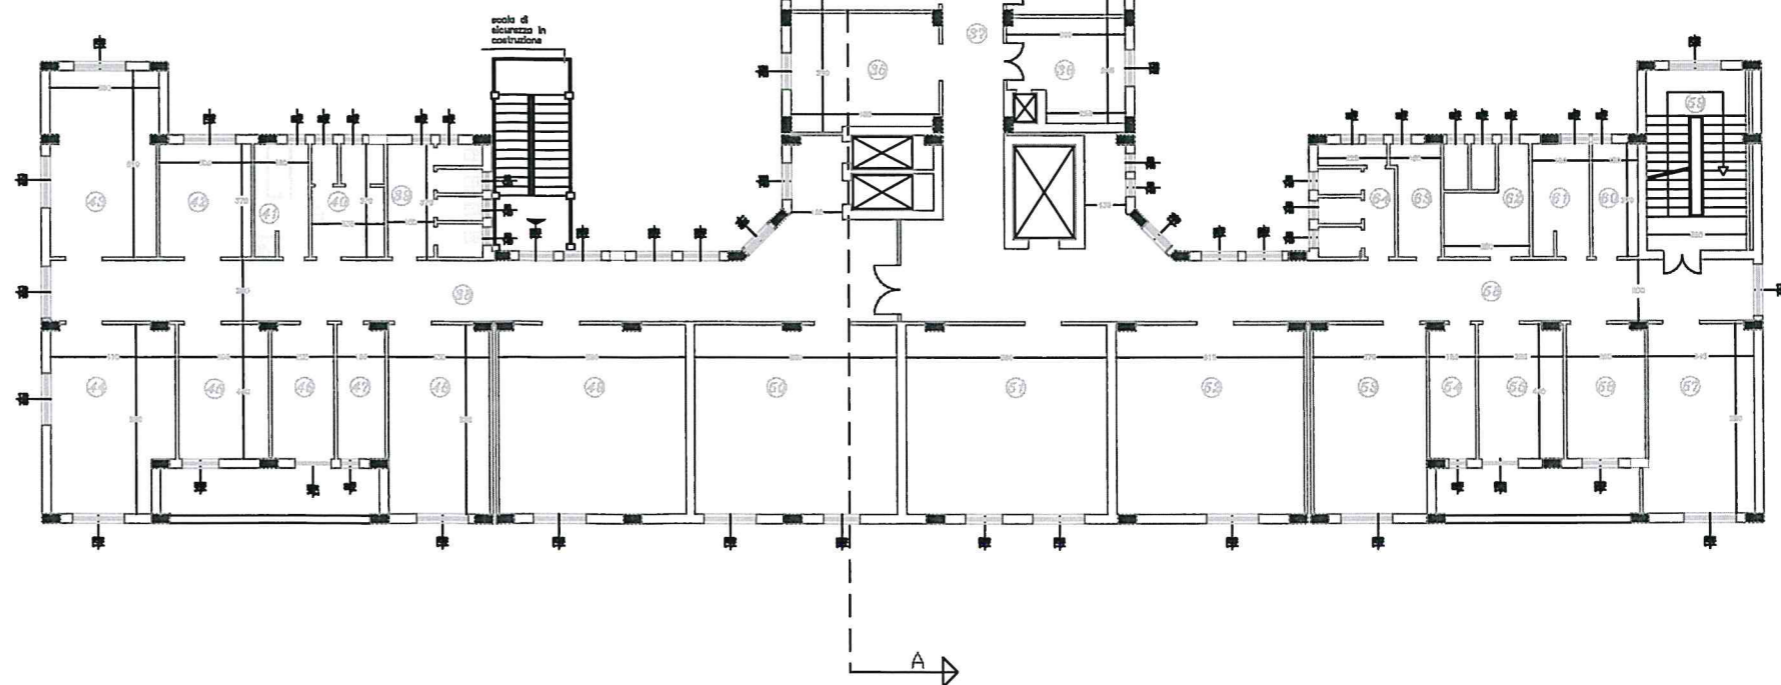

LEGENDA

- 1. Sala operatoria A in fase di realizzazione
- 2. Sala storificazione in costruzione
- 3. Sala operatoria B in fase di realizzazione
- 4-5. Locali utilizzati a deposito
- 7. Corridoio
- 8-9-10-11-12-13-14. Locali utilizzati a deposito
- 15. Disimpegno
- 16-17-18-19-20-21-22-23. Locali utilizzati a deposito
- 24. Corridoio disimpegno
- 25. Ripostiglio
- 26. Corridoio
- 27-28-29-30-31-32-33-34-35-36. Locali non utilizzati
- 37. Corridoio
- 38. Corridoio in ristrutturazione
- 39-40-41. Bagni in ristrutturazione
- 42-43-44-45-46-47-48-49-50-51-52-53-54-55-56-57-58. Locali in ristrutturazione
- 59. Vano scala
- 60-61-62-63-64. Bagni in ristrutturazione
- 65-66. Bagni


REGIONE CALABRIA
ASP VIBO VALENTIA

RILIEVO DIMENSIONALE
DELL'OSPEDALE DI PIZZO
Via Nazionale

INDIVIDUAZIONE
STANZE 1-9 DA DESTINARE AL DIPARTIMENTO DI PREVENZIONE
PIANTA PIANO TERZO

DATA
01/02/2021

SCALA
1:100

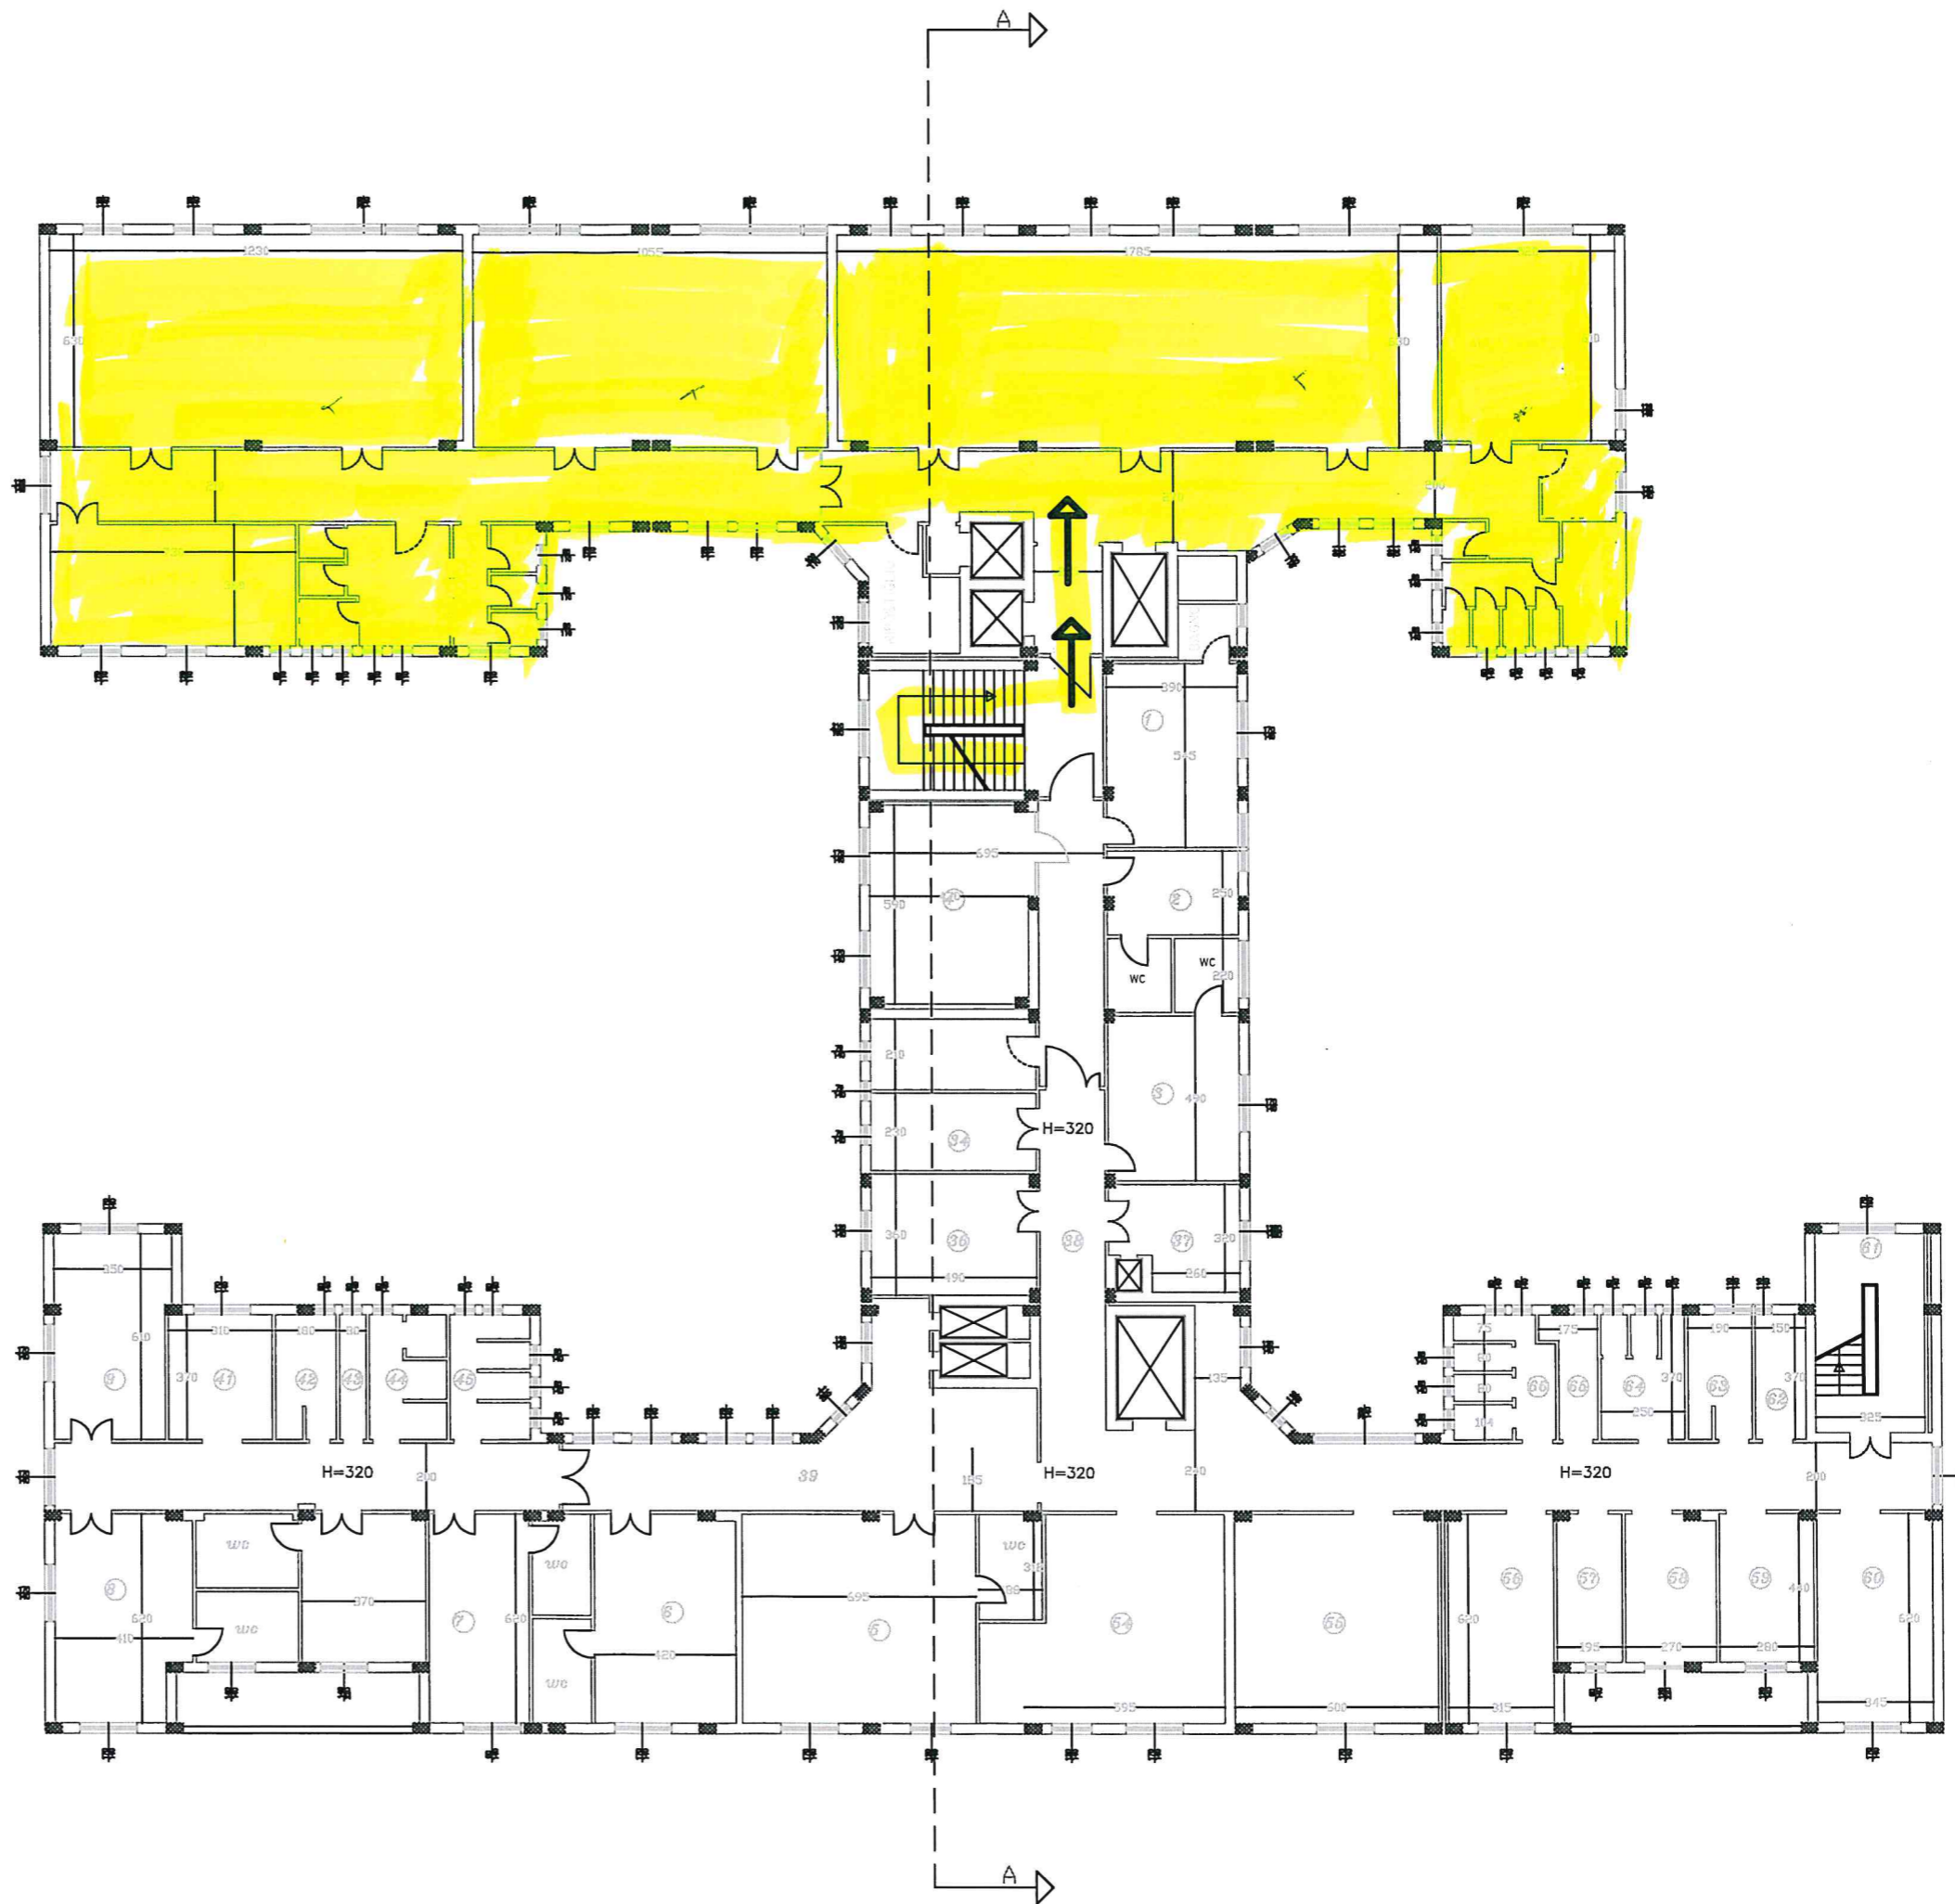

B